

ΕΦΗΜΕΡΙΣ ΤΗΣ ΚΥΒΕΡΝΗΣΕΩΣ
ΤΗΣ ΕΛΛΗΝΙΚΗΣ ΔΗΜΟΚΡΑΤΙΑΣ

ΑΘΗΝΑ 19 ΜΑΡΤΙΟΥ 1990	ΤΕΥΧΟΣ ΤΕΤΑΡΤΟ	ΑΡΙΘΜΟΣ ΦΥΛΛΟΥ 137

ΠΕΡΙΕΧΟΜΕΝΑ

ΑΠΑΛΛΟΤΡΙΩΣΕΙΣ

ΑΠΟΦΑΣΕΙΣ

Κήρυξη ως αναδασωτέας δημοσίας δασικής έκτασης εμβαδού οκτακοσίων δεκαπέντε τετρ. μέτρων (815 τ.μ.) στη θέση Πλακάκια περιφέρειας Δήμου Ερέτρειας Ν. Ευβοίας. 1

ΠΟΛΕΟΔΟΜΙΑ

ΑΠΟΦΑΣΕΙΣ

Αναστολή χορήγησης οικοδομικών αδειών σε οικοδομικά τετράγωνα (Ο.Τ.) και τμήματα Ο.Τ. του ρυμοτομικού σχεδίου Περιστερίου, Ν. Δυτ. Αττικής. 2

Χαρακτηρισμός αποχεκλεισμένου οικοπέδου ως οικοδομήσιμου ιδιοκτησίας Παρασχευά και Μαρίας Παρασχευοπούλου, που βρίσκεται στο Ο.Τ. 10, Ν. Δυτ. Αττικής. 3

Χαρακτηρισμός αποχεκλεισμένου οικοπέδου ως οικοδομήσιμου ιδιοκτησίας Ισιδώρου και Λαμπίας Κλεισσά και Μαρίας Γιακουμάκη, που βρίσκεται στο Ο.Τ. 343 Ν. Δυτ. Αττικής. 4

Καθορισμός όρων δόμησης του χαρακτηρισμένου οικοδομήσιμου σαν αποκλεισμένου οικοπέδου Γ. Μπαγιάτη (πρώην Ν. Χατζή), που βρίσκεται στο Ο.Τ. (1176) του ρυμοτομικού σχεδίου Περιστερίου, Ν. Δυτ. Αττικής. 5

Εξάμηνη αναστολή χορήγησης οικοδομικών αδειών στο Ο.Τ. του Δ. Καλαμαριάς που περιβάλλεται από τους δρόμους Δορυλαίου, Αριστείδου, Ελ. Βενιζέλου και Αλικαρνασσού (Ν. Θεσ/χης). . 6

Τροποποίηση του Ρυμοτομικού Σχεδίου Θεσσαλονίκης στο Ο.Τ. μεταξύ των οδών Στρ. Δουμπιώτη – Σουρή – Αγ. Δημητρίου – Φιλώτα – Πλ. Μουσχουντή με τον χαρακτηρισμό χώρου Αθλητικών και Πολιτιστικών εγκαταστάσεων. 7

Καθορισμός χρήσης παραχωρημένου ακινήτου από το Δήμο Τσοτυλίου στον Νικόλαο Κατιρτζόγλου του Ιωάννη, Ν. Κοζάνης. . 8

ΑΝΑΚΟΙΝΩΣΕΙΣ

Ειδοποίηση της Παρακατάθεσης αποζημίωσης ακινήτων που ρυμοτομήθηκαν από την εφαρμογή του εγκεκριμένου σχεδίου Αθηνών. 9

Ειδοποίηση της Παρακατάθεσης αποζημίωσης ακινήτων που ρυμοτομήθηκαν από την εφαρμογή του εγκεκριμένου σχεδίου Θεσσαλονίκης. 10

ΑΠΑΛΛΟΤΡΙΩΣΕΙΣ

ΑΠΟΦΑΣΕΙΣ

Αριθ. 493 (1)

Κήρυξη αναδασωτέας δημοσίας δασικής έκτασης εμβαδού οκτακοσίων δεκαπέντε τετρ. μέτρων (815 τ.μ.) στη θέση Πλακάκια περιφέρειας Δήμου Ερέτρειας Ν. Ευβοίας.

Ο ΔΙΕΥΘΥΝΤΗΣ ΔΑΣΩΝ ΕΥΒΟΙΑΣ

Έχοντας υπόψη:

1. Τις διατάξεις για Διοικητική Αποκέντρωση και την 550/18/15.1.1986 απόφαση του Νομάρχη Εύβοιας «περί αναθέσεως αρμοδιοτήτων υπογραφής υπηρεσιακών εγγράφων».

2. Τις διατάξεις του άρθρου 117 παρ. 3 του Συντάγματος της χώρας.

3. Τις διατάξεις του Ν. 998/79 «περί προστασίας Δασών και Δασικών εκτάσεων της χώρας» και ειδικότερα:

α) Του άρθρου 41 παρ. 1

β) Του άρθρου 38.

4. Τις διατάξεις των διαταγών του Υπ. Γεωργίας:

α) 160417/1180/8.7.80 και

β) 182447/3049/24.9.80.

5. Την αριθ. 2/594/27.2.90 αναφορά του Δασαρχείου Χαλκίδας περί κηρύξεως ως αναδασωτέας της αναφερομένης δασικής έκτασης που εκχερσώθηκε από τους: α) Πέτρο Δημ. Σκορδαλό, β) Σταματία σύζ. Νικολάου Λιγνού, κατοίκους Αθηνών, αποφασίζουμε:

Κηρύσσουμε ως αναδασωτέα με σκοπό τη διατήρηση του χαρακτήρα του δάσους και την προστασία και ανάπτυξη της δασικής βλαστήσεως κ.λπ. τη δημόσια δασική έκταση οκτακοσίων δεκαπέντε τετρ. μέτρων (815 τ.μ.), που βρίσκεται στη θέση Πλακάκια Δήμου Ερέτρειας Ν. Εύβοιας και προσδιορίζονται από τα στοιχεία Α-Β-Γ-Δ-Α και με όρια:

Ανατολικά: Με δρόμο και πέραν αυτού με δημόσια δασική έκταση.

Δυτικά: Με δημόσια δασική έκταση.

Βόρεια: Με δημόσια δασική έκταση.


Νότια: Εν μέρει με αγροτική έκταση και εν μέρει με δημόσια δασική έκταση,

όπως φαίνεται στο συνημμένο τοπογρ. διάγραμμα, που αποτελεί αναπόσπαστο μέρος της παρούσας απόφασης.

Η απόφαση αυτή να δημοσιευθεί στην Εφημερίδα της Κυβερνήσεως.

Χαλκίδα, 5 Μαρτίου 1990

Ο Διευθυντής Δασών
ΗΛΙΑΣ ΚΑΠΡΑΛΟΣ

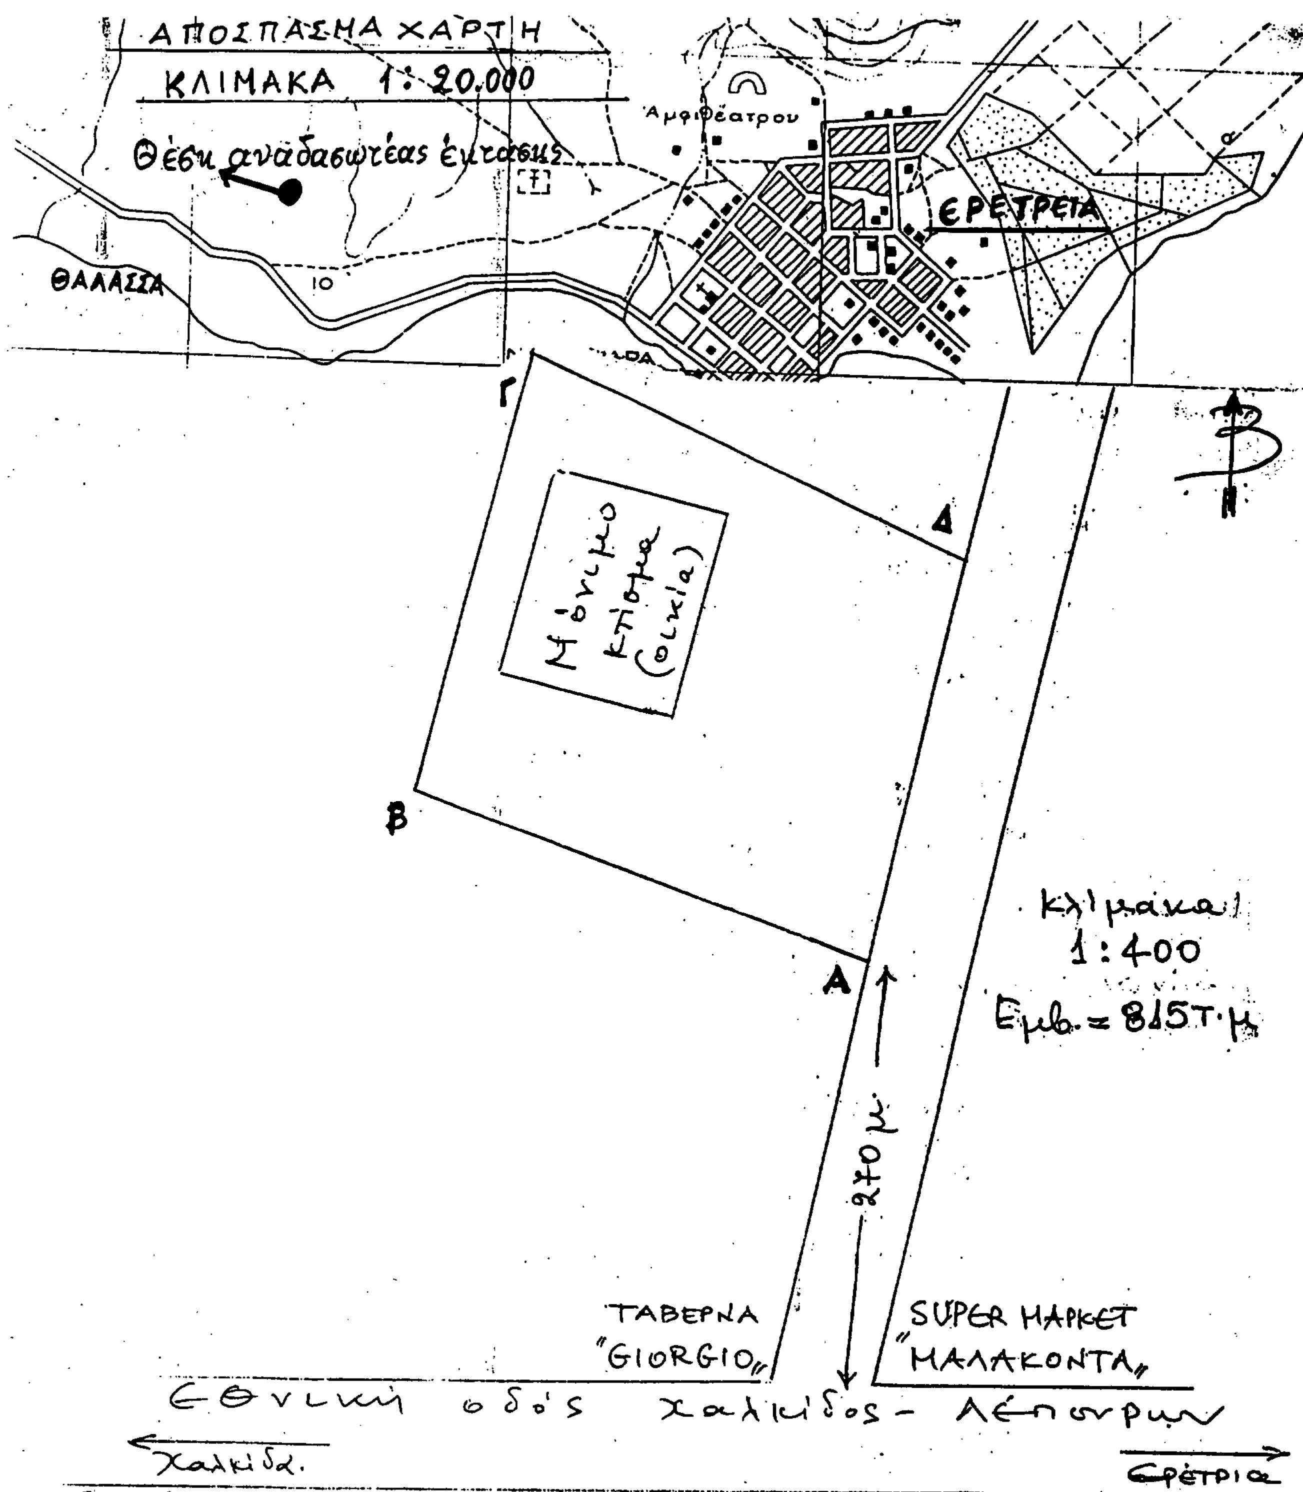

ΣΧΕΔΙΑΓΡΑΜΜΑ ΜΕ ΚΛΙΜ. 1:400

Δημόσιας δασικής έκτασης με στοιχεία περιμέτρου ΑΒΓΔΑ εμβαδού 0,815 στρεμ. στη θέση "Πλακάκια" περιοχής Δήμου Ερετρείας που εκχερσώθηκε και προτείνεται να κηρυχθεί ως αναδασωτέα.

Χαλκίδα 14/2/1990

Ο συντάξας

Θεόδ. Μαργαρίτης
Δασολόγος

ΘΕΩΡΗΘΗΚΕ
Ο Δασάρχης Χαλκίδας

Ιωάννης Β. Πέππες
Δασολόγος

ΘΕΩΡΕΙΤΑΙ
Σύμφωνα με την 4937/90
απόφασή μας
Με εντολή Νομάρχη
Ο Δ/ντής Δασών

ΗΛΙΑΣ Π. ΚΑΠΡΑΛΟΣ
Δασολόγος με Α' βαθμό

ΠΟΛΕΟΔΟΜΙΑ

ΑΠΟΦΑΣΕΙΣ

Αριθ. 4922/427 (2)

Αναστολής χορήγησης οικοδομικών αδειών σε οικοδομικά τετράγωνα (Ο.Τ.) και τμήματα Ο.Τ. του ρυμοτομικού σχεδίου Περιστερίου Ν. Δυτ. Αττικής.

Ο ΝΟΜΑΡΧΗΣ ΔΥΤ. ΑΤΤΙΚΗΣ

Έχοντας υπόψη:

1. Τις διατάξεις του από 17.7.1923 Ν. Δ/τος, όπως μεταγενέστερα τροποποιήθηκαν και συμπληρώθηκαν και ειδικότερα το άρθρο 8.

2. Τις διατάξεις του Α.Ν. 314/68 (ΦΕΚ 47/Α'), όπως μεταγενέστερα τροποποιήθηκαν με το Ν.Δ. 1018/71 (ΦΕΚ 220/Α') και με την παρ. 3 του άρθρου 34 του Ν. 1577/85 (ΦΕΚ 210/Α').

3. Τις διατάξεις του Ν. 1512/85 (ΦΕΚ 4/Α') και ειδικότερα την παρ. 15 του άρθρου 8.

4. Τις διατάξεις του Π.Δ. 183/86 (ΦΕΚ 70/Α').

5. Τη Γ4δ/15883/1903/8.2.1988 κοινή απόφαση του Υπουργού Προεδρίας της Κυβέρνησης και του Αναπληρωτή Υπουργού ΠΕ.-ΧΩ.Δ.Ε.

6. Τις αριθ. 18/90 και 19/90 γνωμοδοτήσεις του Δημοτικού Συμβουλίου Περιστερίου.

7. Την αριθ. 6/89 (θέμα 12ο) γνωμοδότηση του Συμβουλίου Χ.Ο.Π. Νομ. Δυτ. Αττικής.

8. Τις διατάξεις του Γ.Π.Σ. Περιστερίου (ΦΕΚ 332/Δ'/1.6.89), αποφασίζουμε:

Άρθρο 1

Εγκρίνεται η παράταση αναστολής χορήγησης οικοδομικών αδειών για 6 μήνες, αναστολής που εγκρίθηκε με την 15118/1849/14.7.89 απόφαση του Νομάρχη Δυτ. Αττικής, για:

Α. Τα Ο.Τ. 231, 234, 296β', 413, 467, 545, 559, 587, 800, 843, 893, 939, 940, 1003, 1195, 1196, 1197, 1197α, 1230, 1252, 1381, 1853, 1980, 1985, 1987 και

Β. Τα τμήματα των Ο.Τ. 125, 131, 291β', 306β', 309, 377, 421, 424, 470, 494, 500, 537, 727, 752, 790, 791α', 882, 1000, 1056, 1057, 1087, 1090, 1190, 1191, 1228, 1277α', 1282α', 1342, 1345, 1348, 1352, 1353, 1395, 1401, 1459, 1533α', 1538, 1566α', 1581, 1606, 1607, 1639, 1699, 1737α' και 1868, όπως φαίνεται στα σχετικά πρωτότυπα σχεδιαγράμματα σε κλίμακα 1:5.000 και 1:500 που έχουν θεωρηθεί από τη Δ/ντρια της Δ/νσης Πολεοδομίας Δυτ. Αττικής και που θα αναρτηθούν για 15 ημέρες στα γραφεία της Δ/νσης Πολεοδομίας Δυτ. Αττικής μετά τη δημοσίευση αυτής της απόφασης στην Εφημερίδα της Κυβερνήσεως.

Άρθρο 2

Η παραπάνω παράταση αναστολής οικοδομικών αδειών παύει να ισχύει σε Ο.Τ. ή τμήματα Ο.Τ., όπου εγκρίνεται τροποποίηση ρυμοτομικού σχεδίου από την ημερομηνία δημοσίευσης της σχετικής απόφασης τροποποίησης στην Εφημερίδα της Κυβερνήσεως.

Άρθρο 3

Η ισχύς αυτής της απόφασης αρχίζει από την ημερομηνία δημοσίευσής της στην Εφημερίδα της Κυβερνήσεως.

Η απόφαση αυτή να δημοσιευθεί στην Εφημερίδα της Κυβερνήσεως.

Αιγάλεω, 6 Μαρτίου 1990

Ο Νομάρχης
Μ. ΠΑΠΑΘΑΝΑΣΙΟΥ

Αριθ. 2226/78/90 (3)

Χαρακτηρισμός αποχεκλεισμένου οικοπέδου ως οικοδομήσιμου ιδιοκτησίας Παρασχευά και Μαρίας Παρασχευοπούλου, που βρίσκεται στο Ο.Τ. 10 Ν. Δυτ. Αττικής.

Ο ΝΟΜΑΡΧΗΣ ΔΥΤ. ΑΤΤΙΚΗΣ

Έχοντας υπόψη:

1. Την από 1.2.90 αίτηση των Παρασχευά και Μαρίας Παρασχευοπούλου, με την οποία μας υποβλήθηκαν τα πιο κάτω δικαιολογητικά:

α) Το αριθ. 7723/24.6.65 συμβόλαιο του Συμβ. Αχαρνών Δ.Ι. Γιαννάκη.

β) Το από 1.2.90 πιστοποιητικό ιδιοχτησίας του 7723/65.

γ) Το από Ιανουάριος 1990 τοπογρ. διάγραμμα του μηχ. Ιωάν. Σπηλιόπουλου.

ε) Το σχεδιάγραμμα αγοράς του από Οχτώβριο 1964 του Μηχανικού Χρ. Κατσιγιάννη.

2. Τη Γ4δ/15883/1903/8.2.1987 κοινή απόφαση του Υπουργείου Προεδρίας της Κυβέρνησης και Αναπληρωτή Υπουργού ΠΕ.-ΧΩ.Δ.Ε.

3. Το από 11.10.77 Δ/γμα ρυμοτομίας και όρων δόμησης.

4. Τις διατάξεις της παρ. 3 του άρθρου 4 του από 27-2/18.3.1926 Ν. Δ/τος κυρωθέντος δια του από 2.8.27 Δ/τος δια του οποίου τροποποιήθηκαν τα άρθρα 44, 45 του από 17.7.1923 Ν. Δ/τος «περί σχεδίων πόλεων, κωμών κ.λπ.».

5. Τις διατάξεις του άρθρου μόνου του από 28.5.55 Δ/τος «περί εξαιρέσεων κ.λπ. αρμοδιότητος του Υπουργείου Δημ. Έργων εν συνδυασμώ προς τις διατάξεις του Ν. 3200/55 «περί διοικητικής αποκεντρώσεως» και το Ν.Δ. 532/50 «περί συμπληρώσεως διατάξεων περί διοικητικής αποκεντρώσεως» και το εις εκτέλεση τούτου Β. Δ/γμα 7.2.70 όπως τροποποιήθηκε δια των αριθ. 677/71 και 198/72 Β. Δ/των.

6. Το Β.Δ. 805/30.12.72 «περί καθορισμού κ.λπ. των Υπηρ. του Νομάρχου Αττικής διατηρουμένων αρμοδιοτήτων κ.λπ.».

7. Το Ν.Δ. 1147/72 περί διοικήσεως μείζ. Πρωτευούσης και την αριθ. Α7/13.1.77 της 1ης Δεκεμβρίου 1972 κοινής αποφάσεως των Υπουργών παρά τω Πρωθυπουργώ, Εσωτερικών και Δημ. Έργων «περί οργανώσεως των Υπηρ. Νομαρχ. Αττικής αρμοδιότητος Υπουργείου Δημ. Έργων».

8. Την αριθ. Ε11183/12.8.82 κοινή απόφαση του Νομάρχη Αττικής, Νομάρχη Διαμ. Δυτ. Αττικής, «περί αναθέσεως υπογραφής αποφάσεων εγγράφων και άλλων πράξεων επί αντικειμένων Υπηρεσίας Πολεοδομίας αρμοδιότητας Νομάρχου-Προϊσταμένου Διαμ. Δυτ. Αττικής.

9. Την απόφαση 13259/1565/8.8.84 «περί τροποποιήσεως αποφάσεως ασκήσεως αρμοδιοτήτων Νομάρχου», με την οποία εκδόθηκε το δικαίωμα του χαρακτηρισμού οικοπέδου ως αποχεκλεισμένου στην Προϊσταμένη Δ/νσεως Πολεοδομίας.

Όπως προκύπτει εκ των προηγουμένων στοιχείων το οικόπεδο των Παρασχευά και Μαρίας Παρασχευοπούλου κείμενο στην Κοινότητα Ζεφυρίου εντός του Ο.Τ. 10 του περικλειομένου υπό των οδών Κατσαντώνη - Θερίσσου - Εθνικής Αντιστάσεως - Σχυλοσόφου προϋφίσταται της εγκρίσεως του σχεδίου της περιοχής και ότι τούτο είναι αποχεκλεισμένο από των οδών του ρυμοτομικού σχεδίου και δεν δύναται να αποκτήσει το κανονικό πρόσωπο δια τακτοποιήσεως (λόγω των υπαρχόντων κτισμάτων μονίμου μορφής επί των ομόρων οικοπέδων ως και εκ του σχήματος και της θέσεως αυτών, αποφασίζουμε:

Θεωρούμε το οικόπεδο των Παρασχευά και Μαρίας Παρασχευοπούλου, όπως φαίνεται στο τοπογραφικό διάγραμμα του μηχανικού Ιωάννη Σπηλιόπουλου με στοιχεία (Α - Β - Γ - Δ - Α) το αποκλεισμένο εντός του ως άνω τετραγώνου του σχεδίου της περιοχής της Κοινότητας Ζεφυρίου οικοδομήσιμο και ορίζουμε ως όρους δομήσεως τους πιο κάτω:

α) Συντ. δόμησης: 1,10 (ένα και δέκα εκατό)

β) Ποσοστό κάλυψης: ως ΓΟΚ/85.

γ) Εφαρμογή της παρ. 6 του άρθρου 9 του ΓΟΚ/85 για πλάτος οδού 5,00 μ.

δ) Το από Ιανουάριο τοπογραφικό διάγραμμα του μηχανικού Ι. Σπηλιόπουλου σε κλίμακα 1:200 που συνοδεύει την απόφασή μας αυτή θα αναρτηθεί επί 15νθήμερο στα γραφεία της Υπηρεσίας μας μετά τη δημοσίευσή της στο ΦΕΚ.

Η απόφαση αυτή να δημοσιευθεί στην Εφημερίδα της Κυβερνήσεως.

Αιγάλεω, 2 Μαρτίου 1990

Με εντολή Νομάρχη
Η Διευθύντρια
Β. ΒΙΔΑΛΑΚΗ

Αριθ. 20460/854/89 (4)

Χαρακτηρισμός αποχεκλεισμένου οικοπέδου ως οικοδομήσιμου ιδιοκτησίας Ισιδώρου και Λαμπίας Κλεισσά και Μαρίας Γιακουμάκη, που βρίσκεται στο Ο.Τ. 343 του Δήμου Χαϊδαρίου, Ν. Δυτ. Αττικής.

Ο ΝΟΜΑΡΧΗΣ ΔΥΤ. ΑΤΤΙΚΗΣ

Έχοντας υπόψη:

1. Την από 16.10.1989 αίτηση του Ισίδωρου Κλεισσά, με την οποία μας υποβλήθηκαν τα πιο κάτω δικαιολογητικά:

α) Το αριθ. 30048/8.12.66 συμβόλαιο του Συμβ. Πειραιά Μιχ. Μακριδάκη.

β) Το αριθ. 20448/11.12.89 σύστασης οριζοντίου ιδιοκτησίας της Συμβ/φου Αθηνών Ελευθερίας Βασαλάκη-Τσουρλάκη.

γ) Το από 13.10.1989 πιστοποιητικό ιδιοκτησίας.

2. Τη Γ4δ/15883/1903/8.2.1987 κοινή απόφαση του Υπουργείου Προεδρίας της Κυβέρνησης και Αναπληρωτή Υπουργού ΥΠΕ.-ΧΩ.Δ.Ε.

3. Το από 8.3.67 Δ/γμα ρυμοτομίας.

4. Τις διατάξεις της παρ. 3 του άρθρου 4 του από 27-2/18.3.1926 Ν. Δ/τος κυρωθέντος δια του από 2.8.27 Δ/τος δια του οποίου τροποποιήθηκαν τα άρθρα 44, 45 του από 17.7.1923 Ν. Δ/τος «περί σχεδίων πόλεων, κωμών κ.λπ.».

5. Τις διατάξεις του άρθρου μόνου του από 28.5.55 Δ/τος «περί εξαιρέσεων κ.λπ. αρμοδιότητος του Υπουργείου Δημ. Έργων εν συνδυασμώ προς τις διατάξεις του Ν. 3200/55 «περί διοικητικής αποκεντρώσεως» και το Ν.Δ. 532/50 «περί συμπληρώσεως διατάξεων περί διοικητικής αποκεντρώσεως» και το εις εκτέλεση τούτου Β. Δ/γμα 7.2.70 ως τροποποιήθηκε δια των αριθ. 677/71 και 198/72 Β. Δ/των.

6. Το Β.Δ. 805/30.12.72 «περί καθορισμού κ.λπ. των Υπηρ. του Νομάρχου Αττικής διατηρουμένων αρμοδιοτήτων κ.λπ.».

7. Το Ν.Δ. 1147/72 περί διοικήσεως μείζ. Πρωτευούσης και την αριθ. Α7/13.1.77 της 1ης Δεκεμβρίου 1972 κοινής αποφάσεως των Υπουργών παρά τω Πρωθυπουργώ, Εσωτερικών και Δημ. Έργων «περί οργανώσεως των Υπηρ. Νομαρχ. Αττικής αρμοδιότητος Υπουργείου Δημ. Έργων».

8. Την αριθ. Ε11183/12.8.82 κοινή απόφαση του Νομάρχη Αττικής, Νομάρχη Διαμ. Δυτ. Αττικής, «περί αναθέσεως υπογραφής αποφάσεων εγγράφων και άλλων πράξεων επί αντικειμένων Υπηρεσίας Πολεοδομίας αρμοδιότητας Νομάρχου-Προϊσταμένου Διαμ. Δυτ. Αττικής.

9. Την απόφαση 13259/1565/8.8.84 «περί τροποποιήσεως αποφάσεως ασκήσεως αρμοδιοτήτων Νομάρχου», με την οποία εκδόθηκε το δικαίωμα του χαρακτηρισμού οικοπέδου ως αποχεκλεισμένου στην Προϊσταμένη Δ/νσεως Πολεοδομίας.

Όπως προκύπτει εκ των προηγουμένων στοιχείων το οικόπεδο των Ισιδώρου και Λαμπίας Κλεισσά και Μαρίας Γιακουμάκη κείμενο στο Δήμο Χαϊδαρίου εντός του Ο.Τ. 343 του περικλειομένου υπό των οδών Πλαταιών - Ακρίτα - Θερμοπυλών προϋφίσταται της εγκρίσεως του σχεδίου της περιοχής και ότι τούτο είναι αποχεκλεισμένο από των οδών του ρυμοτομικού σχεδίου και δεν δύναται να αποκτήσει το κανονικό πρόσωπο δια τακτοποιήσεως (λόγω των υπαρχόντων κτισμάτων μονίμου μορφής επί των ομόρων οικοπέδων ως και εκ του σχήματος και της θέσεως αυτών, αποφασίζουμε:

Θεωρούμε το οικόπεδο με στοιχεία (Α - Β - Γ - Δ - Α) ιδιοκτησίας των Ισιδώρου και Λαμπίας Κλεισσά και Μαρίας Γιακουμάκη, το αποκλεισμένο εντός του ως άνω τετραγώνου του σχεδίου της περιοχής του Δήμου Χαϊδαρίου οικοδομήσιμο και ορίζουμε ως όρους δομήσεως τους πιο κάτω:

α) Συντ. δόμησης: 1,50

β) Ποσοστό κάλυψης: ως ΓΟΚ/85.

γ) Εφαρμογή της παρ. 6 του άρθρου 9 του ΓΟΚ/85 για πλάτος οδού 6,00 μ.

δ) Το από Οκτώβριο 1989 τοπογραφικό διάγραμμα του μηχανικού Κων/νου Γιαχνή σε κλίμακα 1:200 που συνοδεύει την απόφασή μας αυτή θα αναρτηθεί επί 15νθήμερο στα γραφεία της Υπηρεσίας.

Η απόφαση αυτή να δημοσιευθεί στην Εφημερίδα της Κυβερνήσεως.

Αιγάλεω, 22 Νοεμβρίου 1989

Με εντολή Νομάρχη
Η Διευθύντρια
Β. ΒΙΔΑΛΑΚΗ

Αριθ. 2531/94 (5)

Καθορισμός όρων δόμησης του χαρακτηρισμένου οικοδομήσιμου σαν αποκλεισμένου οικοπέδου Γ. Μπαγιάτη (πρώην Ν. Χατζή), που βρίσκεται στο Ο.Τ. (1176) του ρυμοτομικού σχεδίου Περιστερίου.

Ο ΝΟΜΑΡΧΗΣ ΔΥΤ. ΑΤΤΙΚΗΣ

Έχοντας υπόψη:

1. Την από 6.2.1990 αίτηση του Γ. Μπαγιάτη, με την οποία μας υποβλήθηκαν τα πιο κάτω δικαιολογητικά:

α) Η αριθ. 805/61/83 προηγούμενη απόφαση χαρακτηρισμού σαν οικοδομήσιμου του αποχεκλεισμένου οικοπέδου Νικ. Χατζή (νυν Γ. Μπαγιάτη).

β) Το από Ιανουάριο 1990 τοπογραφικό της Τεχν. Πολ. Μηχ. Ιω. Καραλιά (εις διπλούν).

γ) Το 26406/84 πωλητήριο με το οποίο μετεβιβάσθη σ' αυτόν το οικόπεδο Νικ. Χατζή.

2. Τη Γ4δ/15883/1903/8.2.1987 κοινή απόφαση του Υπουργείου Προεδρίας της Κυβέρνησης και Αναπληρωτή ΥΠΕ.ΧΩ.Δ.Ε.

3. Το από 23.6.70 Δ/γμα ρυμοτομίας και τις διατάξεις του ΓΟΚ/85.

4. Τις διατάξεις της παρ. 3 του άρθρου 4 του από 27-2/18.3.1926 Ν. Δ/τος κυρωθέντος δια του από 2.8.27 Δ/τος δια του οποίου τροποποιήθηκαν τα άρθρα 44, 45 του από 17.7.1923 Ν. Δ/τος «περί σχεδίων πόλεων, κωμών κ.λπ.».

5. Τις διατάξεις του άρθρου μόνου του από 28.5.55 Δ/τος «περί εξαιρέσεων κ.λπ. αρμοδιότητος του Υπουργείου Δημ. Έργων εν συνδυασμώ προς τις διατάξεις του Ν. 3200/55 «περί διοικητικής αποκεντρώσεως» και το Ν.Δ. 532/50 «περί συμπληρώσεως διατάξεων περί διοικητικής αποκεντρώσεως» και το εις εκτέλεση τούτου Β. Δ/γμα 7.2.70 όπως τροποποιήθηκε δια των αριθ. 677/71 και 198/72 Β. Δ/των.

6. Το Β.Δ. 805/30.12.72 «περί καθορισμού κ.λπ. των Υπηρ. του Νομάρχου Αττικής διατηρουμένων αρμοδιοτήτων κ.λπ.».

7. Το Ν.Δ. 1147/72 περί διοικήσεως μείζ. Πρωτευούσης και την αριθ. Α7/13.1.77 της 1ης Δεκεμβρίου 1972 κοινής αποφάσεως των Υπουργών παρά τω Πρωθυπουργώ, Εσωτερικών και Δημ. Έργων «περί οργανώσεως των Υπηρ. Νομαρχ. Αττικής αρμοδιότητος Υπουργείου Δημ. Έργων».

8. Την αριθ. Ε11183/12.8.82 κοινή απόφαση του Νομάρχη Αττικής, Νομάρχη Διαμ. Δυτ. Αττικής, «περί αναθέσεως υπογραφής αποφάσεων εγγράφων και άλλων πράξεων επί αντικειμένων Υπηρεσίας Πολεοδομίας αρμοδιότητας Νομάρχου-Προϊσταμένου Διαμ. Δυτ. Αττικής.

9. Την απόφαση 13259/1565/8.8.84 «περί τροποποιήσεως αποφάσεως ασκήσεως αρμοδιοτήτων Νομάρχου», με την οποία δόθηκε το δικαίωμα του χαρακτηρισμού οικοπέδου ως αποχεκλεισμένου στην Προϊσταμένη Δ/νσεως Πολεοδομίας.

Και επειδή, όπως προκύπτει εκ των προηγουμένων στοιχείων το οικόπεδο το περιγραφόμενο με στοιχεία (Α - Β - Γ - Δ - Α) στο από Ιανουάριο 1990 τοπογραφικό της Τεχν. Πολ. Μηχ. Ι. Καραλιά το κείμενο στο ρυμοτ. σχέδιο Περιστερίου εντός του Ο.Τ. (1176) του περικλειομένου υπό των οδών Στράβωνος - Αρετής - Πηλέως - Ασκληπιού (επί της ιδιωτ. παρόδου Λοχαγού Δεδούση) προϋφίσταται της εγκρίσεως του σχεδίου της περιοχής έχει χαρακτηρισθεί σαν αποχεκλεισμένο με την 805/61/83 προηγούμενη απόφαση της Υπηρεσίας μας και δεν δύναται να αποκτήσει το κανονικό πρόσωπο δια τακτοποιήσεως (λόγω των υπαρχόντων κτισμάτων μονίμου μορφής επί των ομόρων οικοπέδων ως και εκ του σχήματος και της θέσεως αυτών), αποφασίζουμε:

Ορίζουμε τους όρους δόμησης του οικοπέδου Γεωργίου Μπαγιάτη (πρώην Νικ. Χατζή) του περιγραφόμενου με στοιχεία (Α - Β - Γ - Δ - Α) στο από τον Ιανουάριο 1990 τοπογρ. της Τεχν. Πολ. Μηχ. Ι. Καραλιά και χαρακτηρισμένου οικοδομήσιμου σαν αποχεκλεισμένου με την 805/61/83 προηγούμενη απόφασή μας, ως εξής, σύμφωνα με τις διατάξεις του ΓΟΚ/85.

α) Συντ. δόμησης: 1,4

β) Ποσοστό κάλυψης: ως ΓΟΚ/85.

γ) Εφαρμογή της παρ. 6 του άρθρου 9 του ΓΟΚ/85 για πλάτος δρόμου όσο το υφιστάμενο του ιδιωτικού.

δ) Το από Ιανουάριο 1990 τοπογραφικό διάγραμμα της Τεχν. Πολ. Μηχ. Ιωάννας Καραλιά σε κλίμακα 1:200 που συνοδεύει την απόφασή μας αυτή θα αναρτηθεί επί 15νθήμερο στα γραφεία της Υπηρεσίας μας μετά τη δημοσίευσή της στο ΦΕΚ.

Η απόφαση αυτή να δημοσιευθεί στην Εφημερίδα της Κυβερνήσεως.

Αιγάλεω, 23 Φεβρουαρίου 1990

Με εντολή Νομάρχη
Η Διευθύντρια
Β. ΒΙΔΑΛΑΚΗ

Αριθ. ΔΠ/ΠΜ/3742/151 (6)

Εξάμηνη αναστολή χορήγησης οικοδομικών αδειών στο Ο.Τ. του Δ. Καλαμαριάς που περιβάλλεται από τους δρόμους Δορυλαίου, Αριστείδου, Ελ. Βενιζέλου και Αλικαρνασσού (Ν. Θεσ/κης).

Η ΝΟΜΑΡΧΗΣ ΘΕΣΣΑΛΟΝΙΚΗΣ

Έχοντας υπόψη:

1. Τις διατάξεις του από 17.7.1923 Ν. Δ/τος «περί σχεδίων πόλεων και κωμών του Κράτους κ.λπ.» όπως τροποποιήθηκαν και συμπληρώθηκαν μεταγενέστερα και ειδικότερα τα άρθρα 8 παρ. 1 και 85Α.

2. Τις διατάξεις του Ν. 3200/55 «περί διοικητικής αποκεντρώσεως» όπως τροποποιήθηκαν και συμπληρώθηκαν μεταγενέστερα.

3. Τις διατάξεις του Α.Ν. 314/1968 (ΦΕΚ 48/Α (ΦΕΚ 47/Α) όπως μεταγενέστερα τροποποιήθηκαν με το αριθ. 1018/71 Ν. Δ/γμα (ΦΕΚ 220/Α) και με την παρ. 3 του άρθρου 34 του Ν. 1577/85 (ΦΕΚ 210/Α).

4. Τις διατάξεις του Π. Δ/τος 183/86 (ΦΕΚ 70/Α) και ειδικότερα το άρθρο 1.

5. Την αρ. Γ4δ/15883/1903/8.2.88 απόφαση του Υπουργού Προεδρίας της Κυβερνήσεως και του Αναπληρωτού Υπουργού Περιβάλλοντος, Χωροταξίας και Δημ. Έργων.

6. Το αριθ. 356/24.1.90 έγγραφο της Νομικής Δ/νσης του Υπουργείου Μακεδονίας – Θράκης που αναφέρεται σε διεκδίκηση δικαιωμάτων του Δημοσίου για το ακίνητο επί των οδών Αριστείδου και Δορυλαίου – Καλαμαριά, αποφασίζουμε:

1. Εγκρίνεται η επί εξάμηνο αναστολή χορήγησης οικοδομικών αδειών στο Ο.Τ. του Δ. Καλαμαριάς που περιβάλλεται από τους δρόμους Δορυλαίου, Αριστείδου, Ελ. Βενιζέλου και Αλικαρνασσού, όπως φαίνεται στο σχετικό πρωτότυπο διάγραμμα σε κλίμακα 1:4000 που έχει θεωρηθεί από τη Διευθύντρια της Δ/νσης Πολεοδομίας Θεσ/κης και συνοδεύει την απόφαση αυτή.

2. Το ακριβές αντίγραφο του πρωτοτύπου διαγράμματος να αναρτηθεί, μετά τη δημοσίευση της απόφασης αυτής στην Εφημερίδα της Κυβερνήσεως στο κτίριο της Δ/νσης Πολεοδομίας Μανουσογιαννάκη 6, 4ος όροφος για δεκαπέντε (15) συνεχείς μέρες.

Άρθρο 2

1. Η απόφαση αυτή να δημοσιευθεί στην Εφημερίδα της Κυβερνήσεως (άρθρο 1 του Ν. Δ/τος 1018/71).

2. Η ισχύς της απόφασης αυτής αρχίζει από τη δημοσίευσή της στην Εφημερίδα της Κυβερνήσεως.

Θεσσαλονίκη, 7 Φεβρουαρίου 1990

Η Νομάρχης
Α. ΞΗΡΟΤΥΡΗ

Αριθ. ΔΠ/ΠΜ/6186/228 (7)

Τροποποίηση του Ρυμοτομικού Σχεδίου Θεσσαλονίκης στο Ο.Τ. μεταξύ των οδών Στρ. Δουμπιώτη – Σουρή – Αγ. Δημητρίου – Φιλώτα – Πλ. Μουσχουντή με τον χαρακτηρισμό χώρου Αθλητικών και Πολιτιστικών εγκαταστάσεων.

Η ΝΟΜΑΡΧΗΣ ΘΕΣΣΑΛΟΝΙΚΗΣ

Έχοντας υπόψη:

1. Τις διατάξεις του Ν. Δ/τος της 17ης Ιουλίου 1923, όπως μεταγενέστερα τροποποιήθηκαν και συμπληρώθηκαν και ειδικότερα τα άρθρα 3 και 70.

2. Τις διατάξεις του Α.Ν. 314/1968 (ΦΕΚ 47/Α), όπως τροποποιήθηκαν και συμπληρώθηκαν με το υπ' αρ. 1018/71 Ν. Δ/γμα (ΦΕΚ 220Α) και με την παρ. 3 του άρθρου 34 του Ν. 1577/85 (ΦΕΚ 210/Α).

3. Τις διατάξεις του υπ' αρ. 183/1986 Π. Δ/τος (ΦΕΚ 70/Α) και ειδικότερα το άρθρο 1.

4. Την αρ. Γ4δ/15883/1903/8.2.1988 απόφαση του Υπουργού Προεδρίας της Κυβέρνησης και Αναπλ. Υπουργού Περιβάλλοντος, Χωροταξίας και Δημ. Έργων.

5. Τις υπ' αρ. 974/87 και 631/1988 γνωμοδοτήσεις του Δημοτικού Συμβουλίου Δήμου Θεσ/κης.

6. Την υπ' αρ. 1343/1989 γνωμοδότηση του Σ.Χ.Ο.Π. Νομού Θεσ/κης (Συνεδρία 40η), αποφασίζουμε:

Άρθρο 1

1. Εγκρίνεται η τροποποίηση του Ρυμοτομικού Σχεδίου Θεσσαλονίκης στο Ο.Τ. μεταξύ των οδών Στρ. Δουμπιώτη – Σουρή – Αγ. Δημητρίου – Φιλώτα – Πλ. Μουσχουντή με τον χαρακτηρισμό χώρου Αθλητικών και Πολιτιστικών εγκαταστάσεων με στοιχεία Α-Β-Γ-Δ-Ε-Ζ-Α, όπως αυτή φαίνεται στο Τοπογραφικό Διάγραμμα 1:500, που θεωρήθηκε από το Δ/ντή Πολεοδομίας Θεσ/νίκης, και που συνοδεύει την απόφαση αυτή.

2. Το ακριβές αντίγραφο του πρωτοτύπου διαγράμματος που την συνοδεύει να αναρτηθεί μετά τη δημοσίευση της απόφασης αυτής στην Εφημερίδα της Κυβερνήσεως, στο κτίριο της Δ/νσης Πολεοδομίας, Μανουσογιαννάκη 6, 4ος όροφος για (15) δεκαπέντε συνεχείς ημέρες.

Άρθρο 2

1. Η παρούσα απόφαση να δημοσιευθεί στην Εφημερίδα της Κυβερνήσεως (άρθρο 1 του Ν.Δ. 1018/71).

2. Η ισχύς της αρχίζει από τη δημοσίευσή της στην Εφημερίδα της Κυβερνήσεως.

Θεσσαλονίκη, 2 Φεβρουαρίου 1990

Η Νομάρχης
Α. ΞΗΡΟΤΥΡΗ

Αριθ. 3315 (8)

Καθορισμός χρήσης παραχωρημένου ακινήτου από το Δήμο Τσοτυλίου στον Νικόλαο Κατιρτζόγλου του Ιωάννη, Ν. Κοζάνης.

Ο ΝΟΜΑΡΧΗΣ ΚΟΖΑΝΗΣ

Έχοντας υπόψη:

1. Το Ν. 1512/11.1.1985 (ΦΕΚ 4Α) για την τροποποίηση και συμπλήρωση πολεοδομικών διατάξεων κ.λπ. και ειδικότερα το άρθρο 3 παρ. 1 αυτού.

2. Το Ν. 1337/12.3.1983 (ΦΕΚ 33Δ/14.3.83) για την επέκταση πολεοδομικών σχεδίων κ.λπ.

3. Το Ν. 360/1976 για την Χωροταξία και το Περιβάλλον.

4. Το Ν. 1032/1980 για τη σύσταση του Υπ.ΧΟΠ.


5. Την υπ' αριθμ. 156/89 απόφαση του Δημοτικού Συμβουλίου Τσοτυλίου.

6. Την από 19.2.1990 αριθμ. πρωτ. 3315 εισήγηση του Τμήματος Πολεοδομίας και ΠΕ της Νομαρχίας μας, αποφασίζουμε:

Καθορίζουμε σαν χρήση γης τη λειτουργία που γενικά εξυπηρετεί την επαγγελματική εγκατάσταση κτηνοτροφικών εκμεταλλεύσεων και δραστηριοτήτων βάσει των διατάξεων του Π.Δ. 5-5/5.6.84 (ΦΕΚ 314Δ) όπως τροποποιήθηκε με το Π.Δ. 14-3-/3.4.1986 (ΦΕΚ 271Δ) για το υπόψη τεμάχιο έκτασης 4750 τ.μ. που απεικονίζεται στο τοπογραφικό διάγραμμα της Δ/νσης γεωργίας αγρ/τος Ν. Σπάρτης συμπληρωματικής διανομής 1980-81 με αριθμό 467δ και εμβαδό 4750 τ.μ. Το τοπογραφικό διάγραμμα θεωρήθηκε από το Τμήμα Πολεοδομίας και ΠΕ και αποτελεί αναπόσπαστο τμήμα της παρούσας.

Κοζάνη, 27 Φεβρουαρίου 1990

Ο Νομάρχης
ΔΗΜΗΤΡΙΟΣ ΚΡΗΤΟΣ

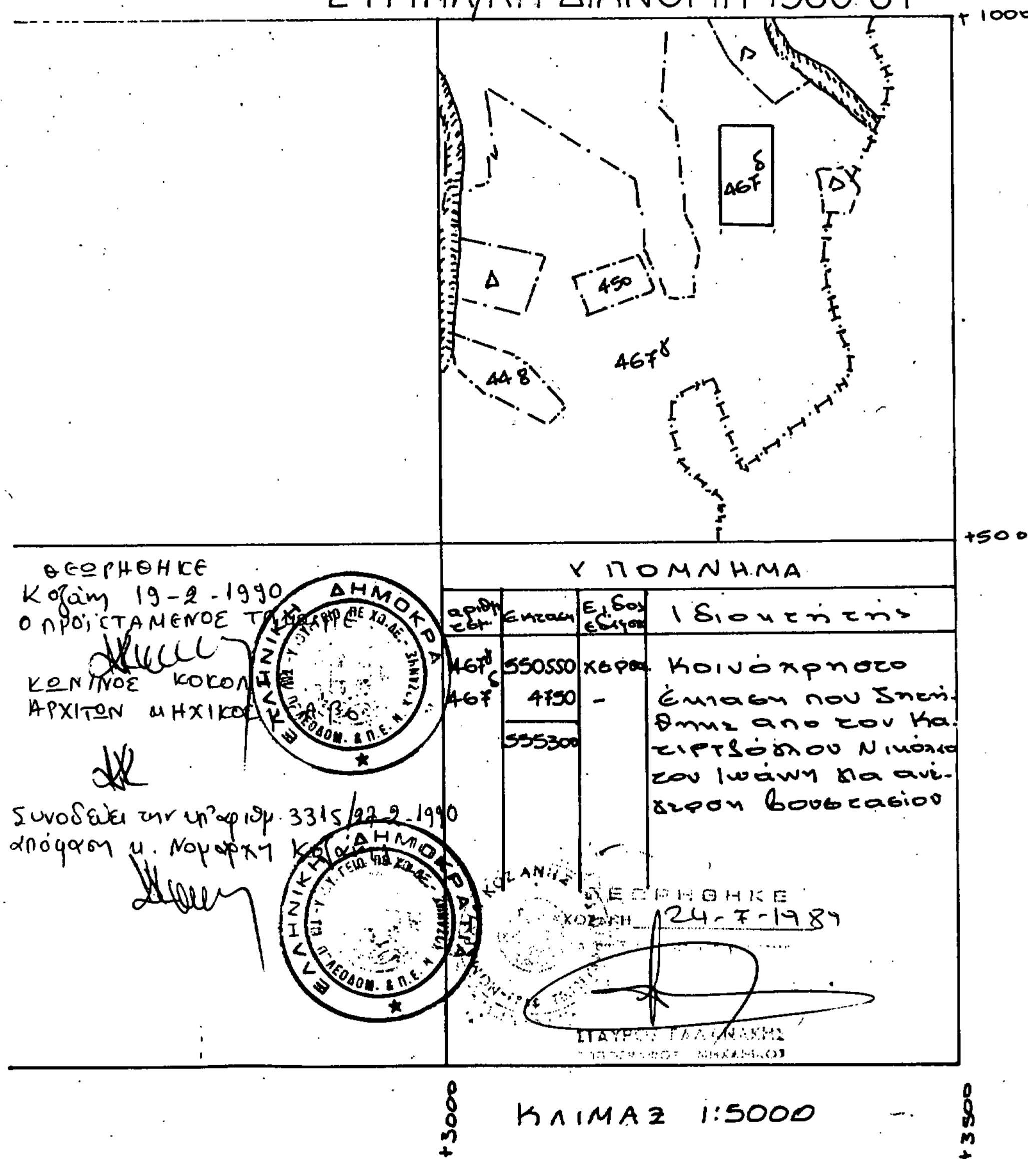

ΑΝΑΚΟΙΝΩΣΕΙΣ

Αριθ. οικ. 29548/1852 (9)

Ειδοποίηση της Παρακατάθεσης αποζημίωσης ακινήτων που ρυμοτομήθηκαν από την εφαρμογή του εγκεχριμένου σχεδίου Αθηνών.

Ο ΥΠΟΥΡΓΟΣ ΠΕΧΩΔΕ

Έχοντας υπόψη:

1. Τις διατάξεις του από 17.7.1923 Ν. Δ/τος «περί σχεδίων πόλεων, κωμών κ.λπ.».

2. Τις διατάξεις του Ν.Δ. 797/71 «περί αναγκαστικών απαλ/σεων».

3. Τις διατάξεις του Ν. 653/77 «περί υποχρεώσεως των παροδίων ιδιοκτητών».

4. Τις διατάξεις του Ν. 1558/85 άρθρο 23 «σύσταση ΥΠ ΠΕΧΩΔΕ».

5. Την με αριθ. 53499/650/85 ΦΕΚ 496/Β/14.8.85 απόφαση «Μεταβίβαση αρμοδιοτήτων Υπουργού ΠΕΧΩΔΕ στο Γεν. Γραμματέα κ.λπ.».

6. Την με αριθ. 65828/8585/3.11.89 απόφαση έγκρισης πίστωσης, γνωστοποιεί:

Στους ιδιοκτήτες ακινήτων της οδού Σαρανταπόρου που ρυμοτομούνται από την εφαρμογή του ρυμοτομικού σχεδίου Αθηνών σύμφωνα με την με αριθ. 2/82 κτηματολογικό πίνακα της ΔΠ Αθηνών καθώς και σε τυχόν ενυπόθηκους δανειστές επί των ακινήτων αυτών, ότι η αποζημίωση που καθορίστηκε με την 603/89 απόφαση του Μονομελούς Πρωτοδικείου Αθηνών για την απαλλοτρίωση των ακινήτων, έχει κατατεθεί στο Ταμείο Παρακαταθηκών και Δανείων υπέρ των παρακάτω ιδιοκτητών:

Κονδύλη Στυλιανή

Κονδύλης Επαμεινώνδας

Κονδύλη Μαρία.

ΣΥΝ. ΠΟΣΟ: 10.458.000 δρχ. (δέκα εκατομμυρίων τετρακοσίων πενήντα οκτώ χιλιάδων δρχ.).

Σχετικά με την κατάθεση αυτή έχει κατατεθεί το με αριθ. 653/28.2.90 ισόποσο γραμμάτιο του Ταμείου Παρακαταθηκών και Δανείων.

Η ανακοίνωση αυτή θα δημοσιευθεί στην Εφημερίδα της Κυβερνήσεως.

Αθήνα, 7 Μαρτίου 1990
Με εντολή Υπουργού
Η Διευθύντρια
ΑΛ. ΒΛΑΝΤΟΥ

Αριθ. οικ. 29549/1853 (10)

Ειδοποίηση της Παρακατάθεσης αποζημίωσης ακινήτων που ρυμοτομήθηκαν από την εφαρμογή του εγκεχριμένου σχεδίου Θεσσαλονίκης.

Ο ΥΠΟΥΡΓΟΣ ΠΕΧΩΔΕ

Έχοντας υπόψη:

1. Τις διατάξεις του από 17.7.1923 Ν. Δ/τος «περί σχεδίων πόλεων, κωμών κ.λπ.».

2. Τις διατάξεις του Ν.Δ. 797/71 «περί αναγκαστικών απαλ/σεων».

3. Τις διατάξεις του Ν. 653/77 «περί υποχρεώσεως των παροδίων ιδιοκτητών».

4. Τις διατάξεις του Ν. 1558/85 άρθρο 23 «σύσταση ΥΠ ΠΕΧΩΔΕ».

5. Την με αριθ. 53499/650/85 ΦΕΚ 496/Β/14.8.85 απόφαση «Μεταβίβαση αρμοδιοτήτων Υπουργού ΠΕΧΩΔΕ στο Γεν. Γραμματέα κ.λπ.».

6. Την με αριθ. 42470/4970/3.11.89 απόφαση έγκρισης πίστωσης, γνωστοποιεί:

Στους ιδιοκτήτες ακινήτων της πλατείας του Νέου Σιδηροδρομικού Σταθμού Θεσ/χης που ρυμοτομούνται από την εφαρμογή του ρυμοτομικού σχεδίου Θεσσαλονίκης σύμφωνα με την με αριθ. 785/37 πράξη αναλογισμού Γραφείου Σχεδίου Θεσ/χης καθώς και σε τυχόν ενυπόθηκους δανειστές επί των ακινήτων αυτών, ότι η αποζημίωση που καθορίστηκε με την 245/89 απόφαση του Εφετείου Θεσσαλονίκης για την απαλλοτρίωση των ακινήτων, έχει κατατεθεί στο Ταμείο Παρακαταθηκών και Δανείων υπέρ των παρακάτω ιδιοκτητών:

Ζήσης Ορτάκης.

ΣΥΝ. ΠΟΣΟ: 2.283.000 δρχ. (δύο εκατομμυρίων διακοσίων ογδόντα τριών χιλιάδων δρχ.).

Σχετικά με την κατάθεση αυτή έχει εκδοθεί το με αριθ. 662/28.2.90 ισόποσο γραμμάτιο του Ταμείου Παρακαταθηκών και Δανείων.

Η ανακοίνωση αυτή θα δημοσιευθεί στην Εφημερίδα της Κυβερνήσεως.

Αθήνα, 7 Μαρτίου 1990
Με εντολή Υπουργού
Η Διευθύντρια α.α.
Α. ΒΛΑΝΤΟΥ

ΕΘΝΙΚΟ ΤΥΠΟΓΡΑΦΕΙΟ

Εκδίδει την ΕΦΗΜΕΡΙΔΑ ΤΗΣ ΚΥΒΕΡΝΗΣΕΩΣ από το 1833

Διεύθυνση : Καποδιστρίου 34
Ταχ. Κώδικας: 104 32
TELEX : 22.3211 YPET GR

Οι Υπηρεσίες του **ΕΘΝΙΚΟΥ ΤΥΠΟΓΡΑΦΕΙΟΥ** λειτουργούν καθημερινά από **8.00'** έως **13.30'**

ΧΡΗΣΙΜΕΣ ΠΛΗΡΟΦΟΡΙΕΣ

- Πώληση ΦΕΚ όλων των Τευχών Καποδιστρίου 25 τηλ.: 52.39.762
- ΒΙΒΛΙΟΘΗΚΗ: Σολωμού 51 τηλ.: 52.48.188
- Για φωτοαντίγραφα παλαιών τευχών στην οδό Σολωμού 51 τηλ.: 52.48.141
- Τμήμα πληροφόρησης: Για τα δημοσιεύματα των ΦΕΚ τηλ.: 52.25.713 – 52.49.547

- Οδηγίες για δημοσιεύματα Ανωνύμων Εταιρειών και ΕΠΕ τηλ.: 52.48.785
  Πληροφορίες για δημοσιεύματα Ανωνύμων Εταιρειών και ΕΠΕ τηλ.: 52.25.761

- Αποστολή ΦΕΚ στην επαρχία με καταβολή της αξίας του δια μέσου Δημοσίου Ταμείου Για πληροφορίες: τηλ.: 52.48.320

Τιμές κατά τεύχος της ΕΦΗΜΕΡΙΔΑΣ ΤΗΣ ΚΥΒΕΡΝΗΣΕΩΣ:

Κάθε τεύχος μέχρι 8 σελίδες δρχ. 30. Από 9 σελίδες μέχρι 16 δρχ. 40, από 17 έως 24 δρχ. 50

Από 25 σελίδες και πάνω η τιμή πώλησης κάθε φύλλου (8σέλιδου ή μέρους αυτού) αυξάνεται κατά 20 δρχ.

Μπορείτε να γίνετε συνδρομητής για όποιο τεύχος θέλετε. Θα σας αποστέλλεται με το Ταχυδρομείο.

ΕΤΗΣΙΕΣ ΣΥΝΔΡΟΜΕΣ

Κωδικός αριθ. κατάθεσης στο Δημόσιο Ταμείο 2531			Κωδικός αριθ. κατάθεσης στο Δημόσιο Ταμείο 3512	
Η ετήσια συνδρομή είναι:			Ποσοστό 5% υπέρ του Ταμείου Αλληλοβοηθείας του Προσωπικού (ΤΑΠΕΤ)	
α) Για το Τεύχος Α'	Δρχ.	8.500	Δρχ.	425
β) » » » Β'	»	12.500	»	625
γ) » » » Γ'	»	5.000	»	250
δ) » » » Δ'	»	12.000	»	600
ε) » » » Αναπτυξιακών Πράξεων	»	9.500	»	475
στ) » » » Ν.Π.Δ.Δ.	»	5.000	»	250
ζ) » » » ΠΑΡΑΡΤΗΜΑ	»	3.000	»	150
η) » » » Δελτ. Εμπ.& Βιομ. Ιδ.	»	6.000	»	300
θ) » » » Αν. Ειδικού Δικαστηρίου	»	1.500	»	75
ι) » » » Α.Ε. & Ε.Π.Ε.	»	25.000	»	1.250
ια) Για όλα τα Τεύχη	»	55.000	»	2.750

Πληροφορίες: τηλ. 52.48.320